


FÖLDSZINTI ALAPRAJZ

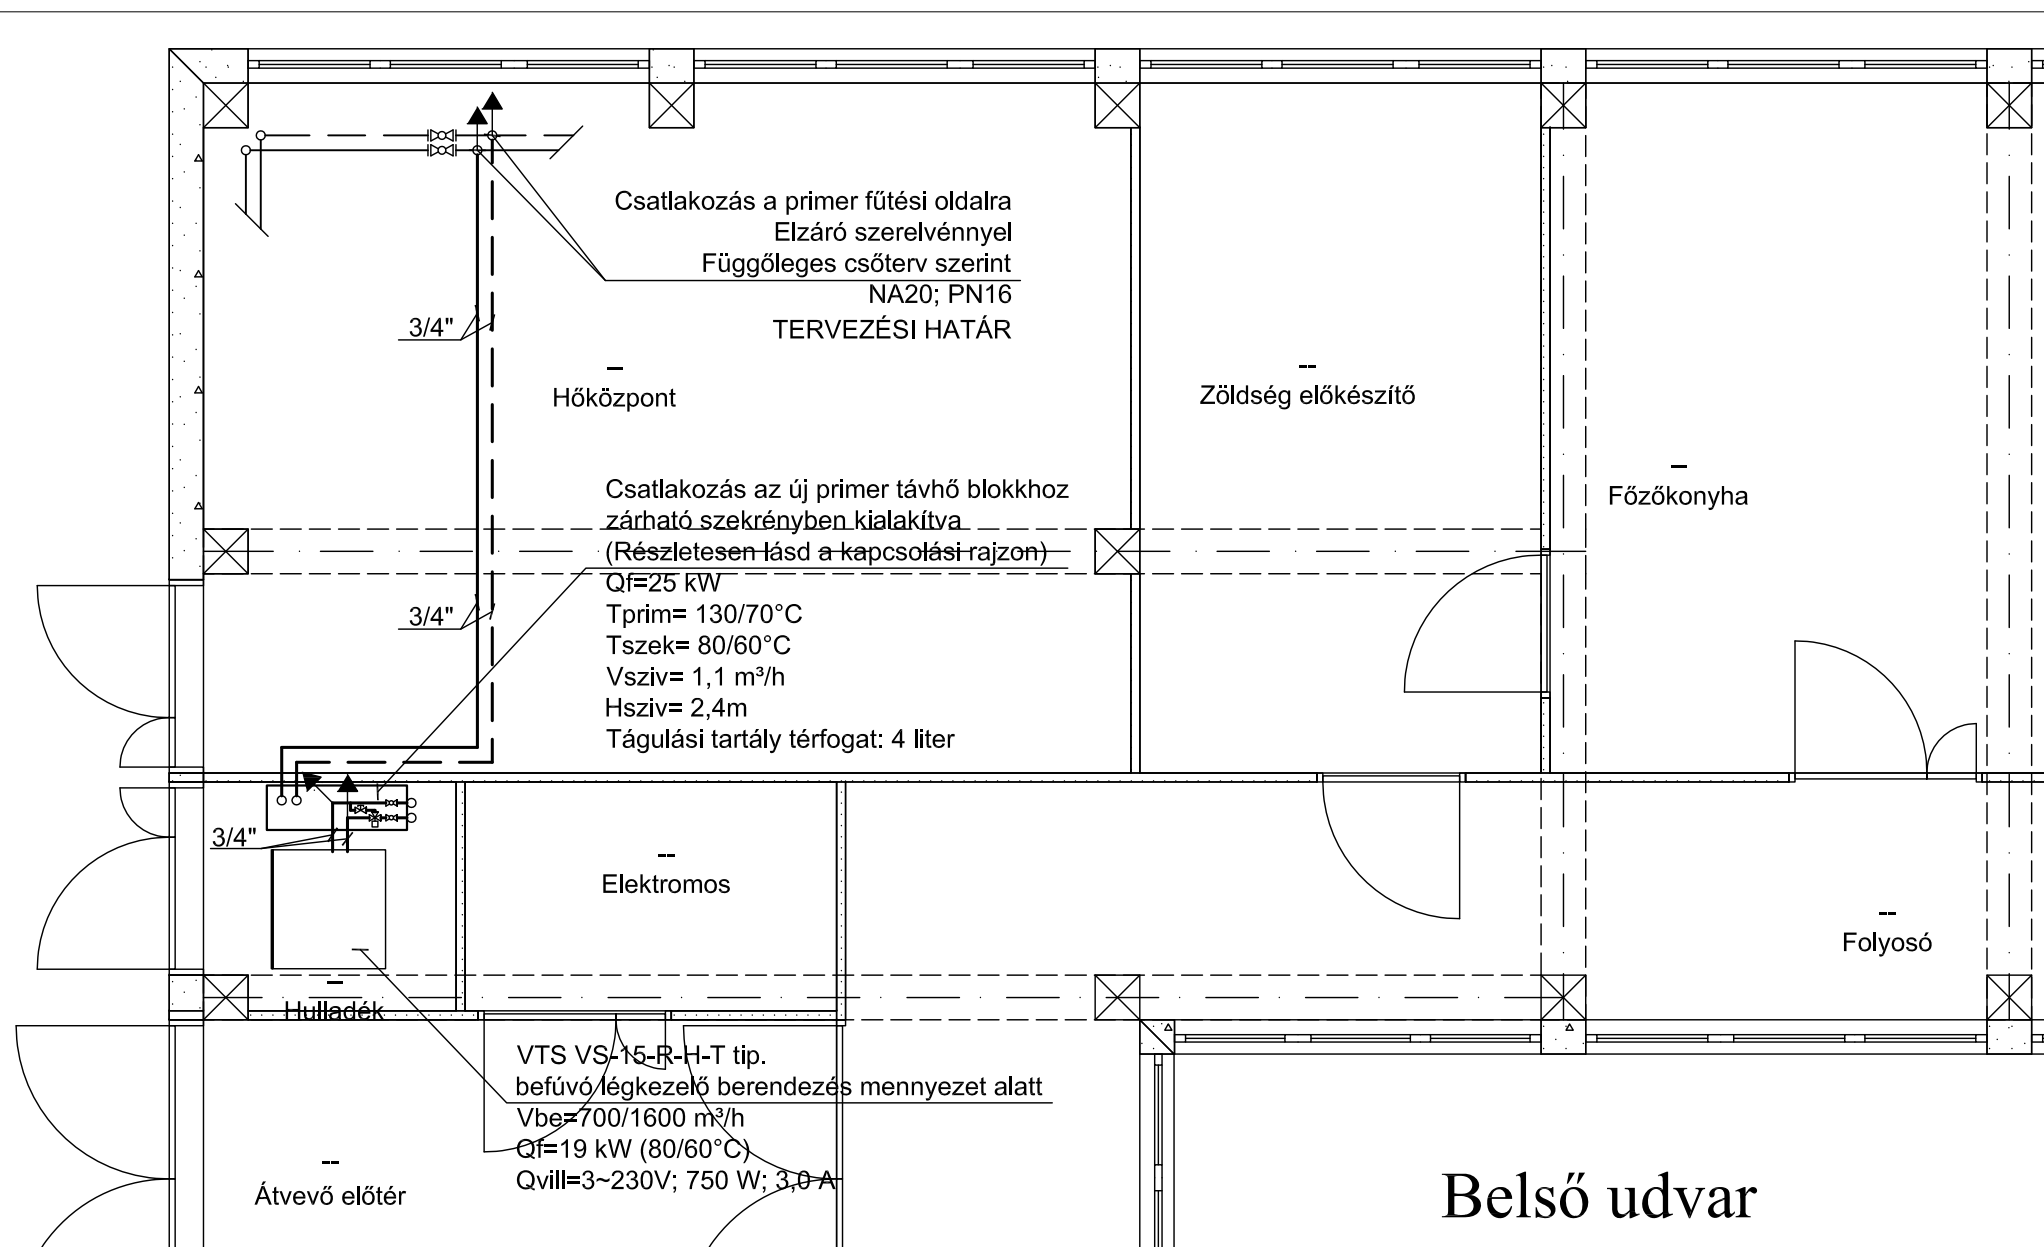


JELMAGYARÁZAT:


- Fűtési előremenő vezeték (a)
- Fűtési visszatérő vezeték (a)
- Meglévő/megmaradó fűtési primer előremenő vezeték (a)
- Meglévő/megmaradó fűtési primer visszatérő vezeték (a)
- ↑ Automata légtelenítő

MEGJEGYZÉS:

- A hőközponti csatlakozást egyeztetni kell a Tiszaszolg 2000 Kft. szakembereivel!

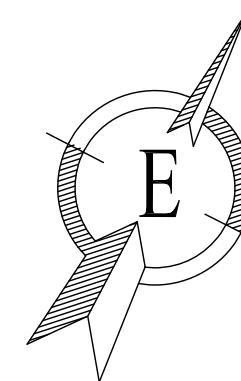

FÜGGŐLEGES CSŐTERV

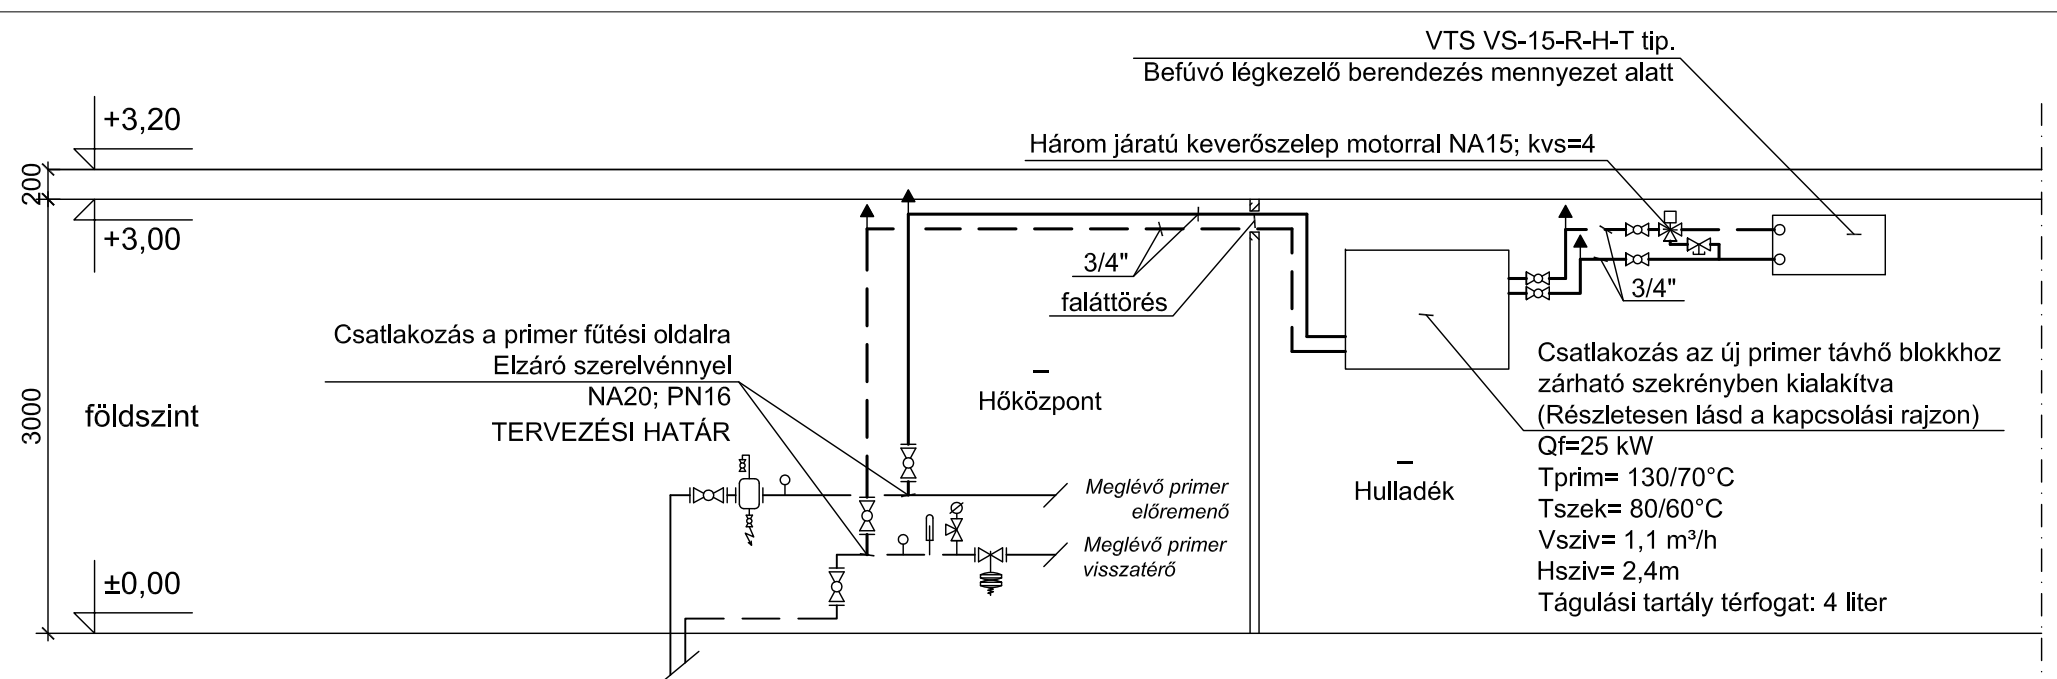

 <p>Székhely: 1211 Budapest, Színesfém u. 9. Levelezési cím: 3527 Miskolc, Vikendtelep u. 18. Tel.: 46/504-272, Fax: 46/504-273, e-mail: plottcad@csepp.eu</p>		<p>ÉPÜLETGÉPÉSZ KIVITELI TERV</p>	
<p>Gépező tervező: CSEKŐ ZOLTÁN</p>	<p>Létesítmény megnevezése: Szivárvány Óvoda Tiszaújváros, Pajtás köz 13. Hrsz.: 664/23</p>	<p>Munkaszám: 2590/1</p>	<p>Dátum: 2016. december hó</p>
<p>Tervező munkatársak: KOVÁCS TAMÁS</p>	<p>Rajz megnevezése: Fűtés szerelés földszinti alaprajza és függőleges csőterve</p>	<p>Lépték: M = 1 : 50</p>	<p>Rajz szám: Gf-1</p>
<p>EZEN TERV A PlottCad Kft. SZELLEMI TERMÉKE VÉDELMEZT AZ 1999. ÉVI III. TÖRVÉNY 51. §-A BIZTOSÍTJA</p>			