



FÖLDSZINTI ALAPRAJZ

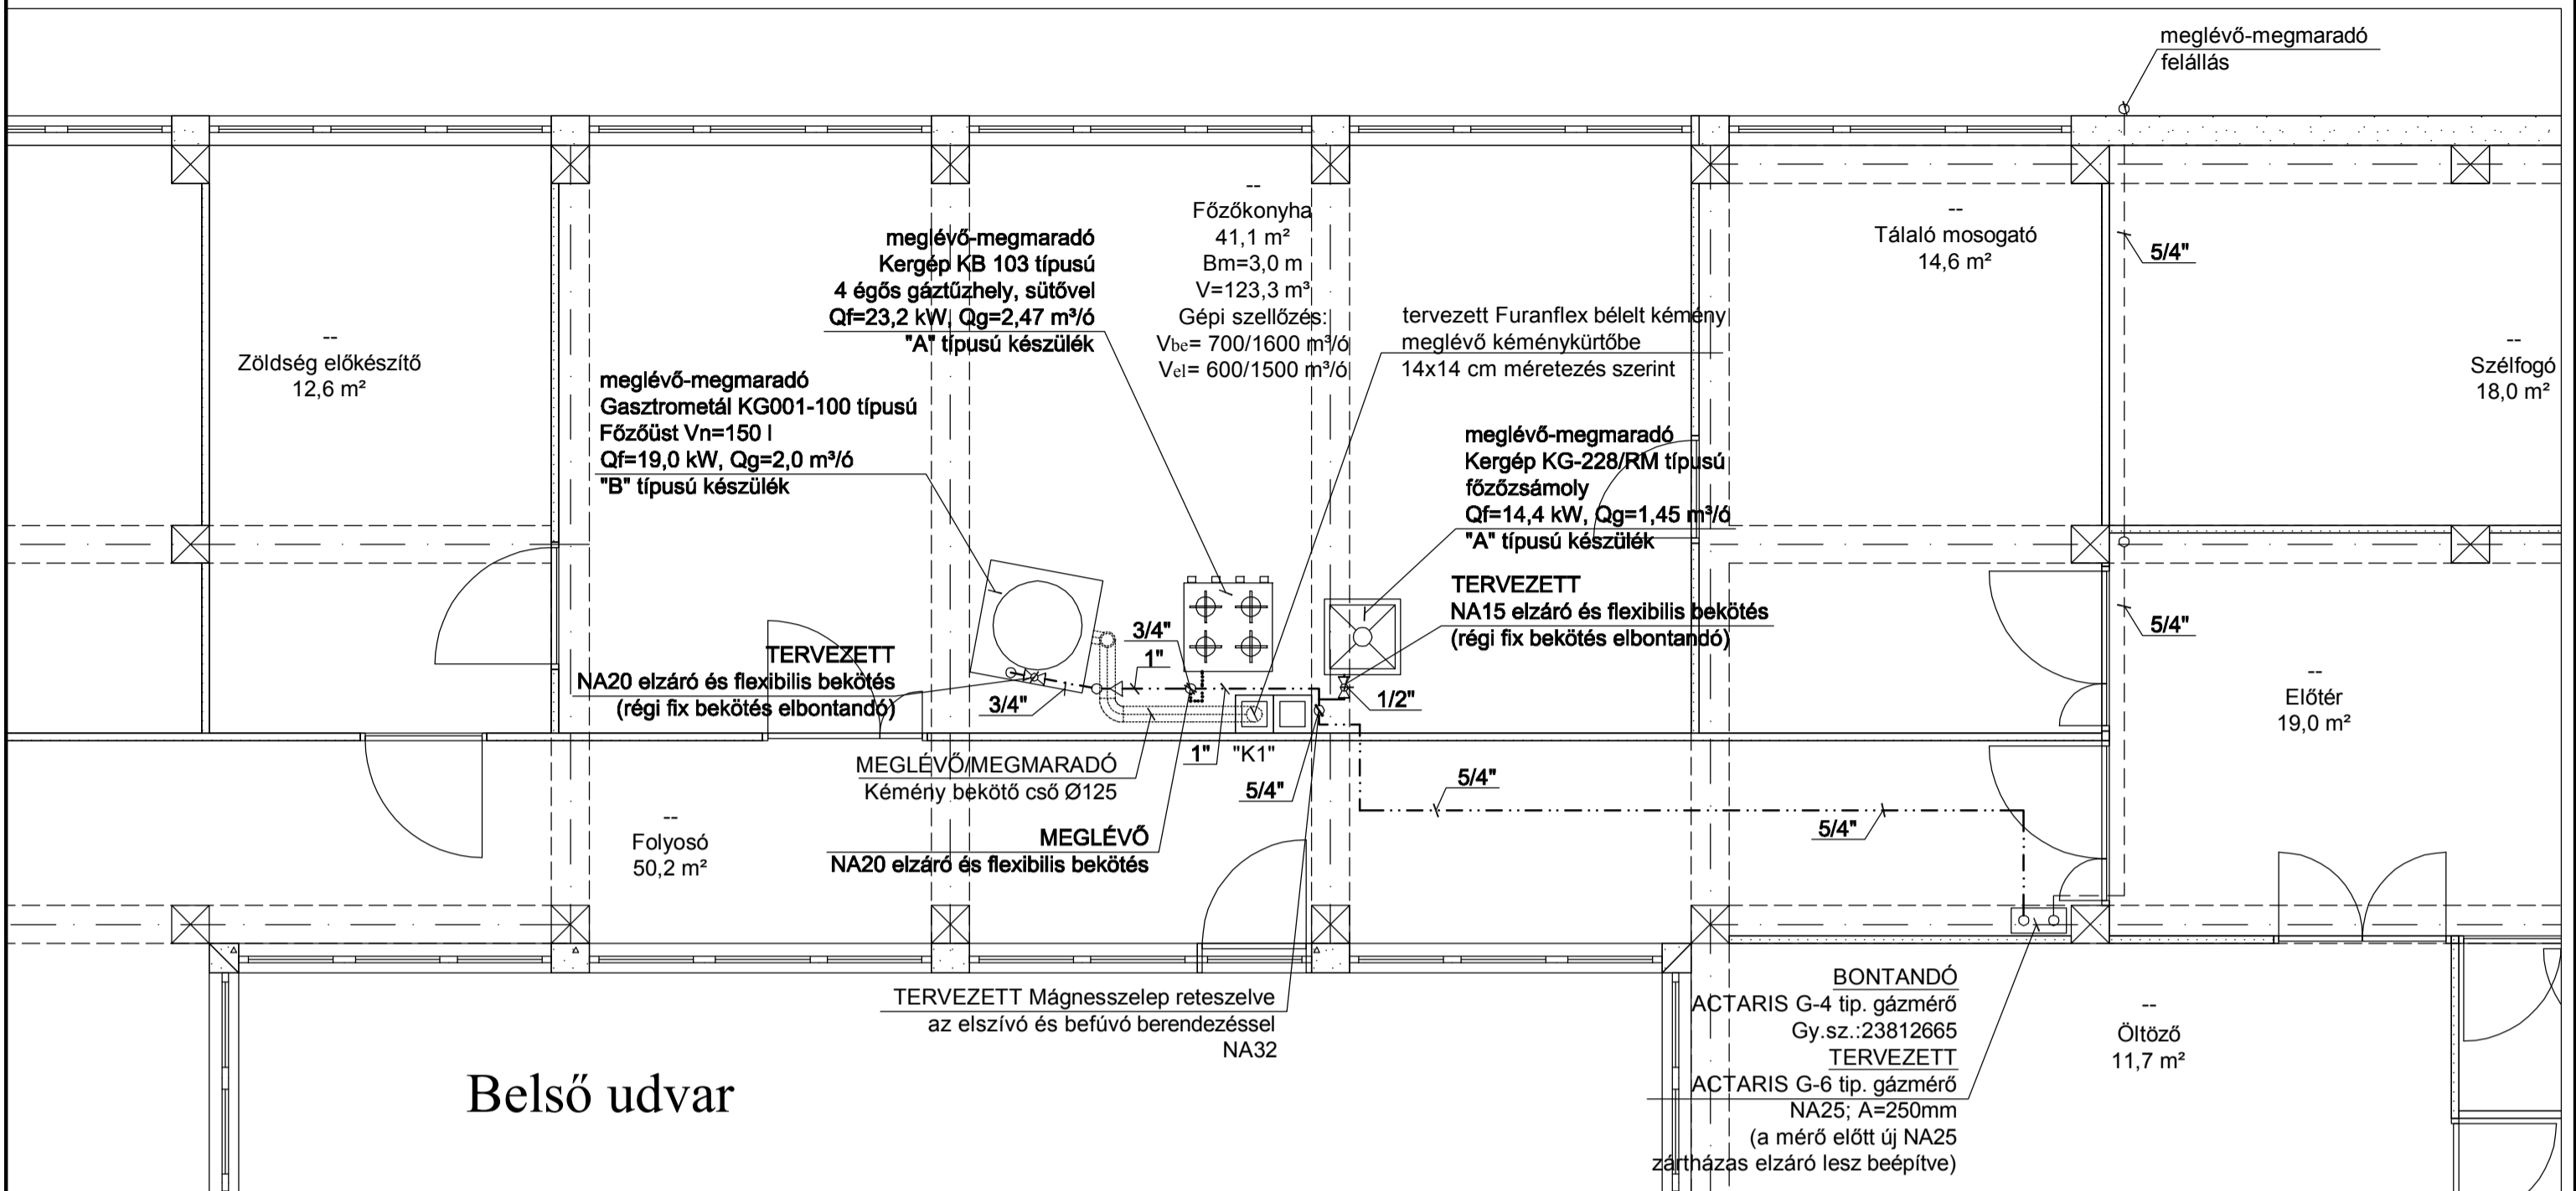

FÜGGŐLEGES CSÓTERV

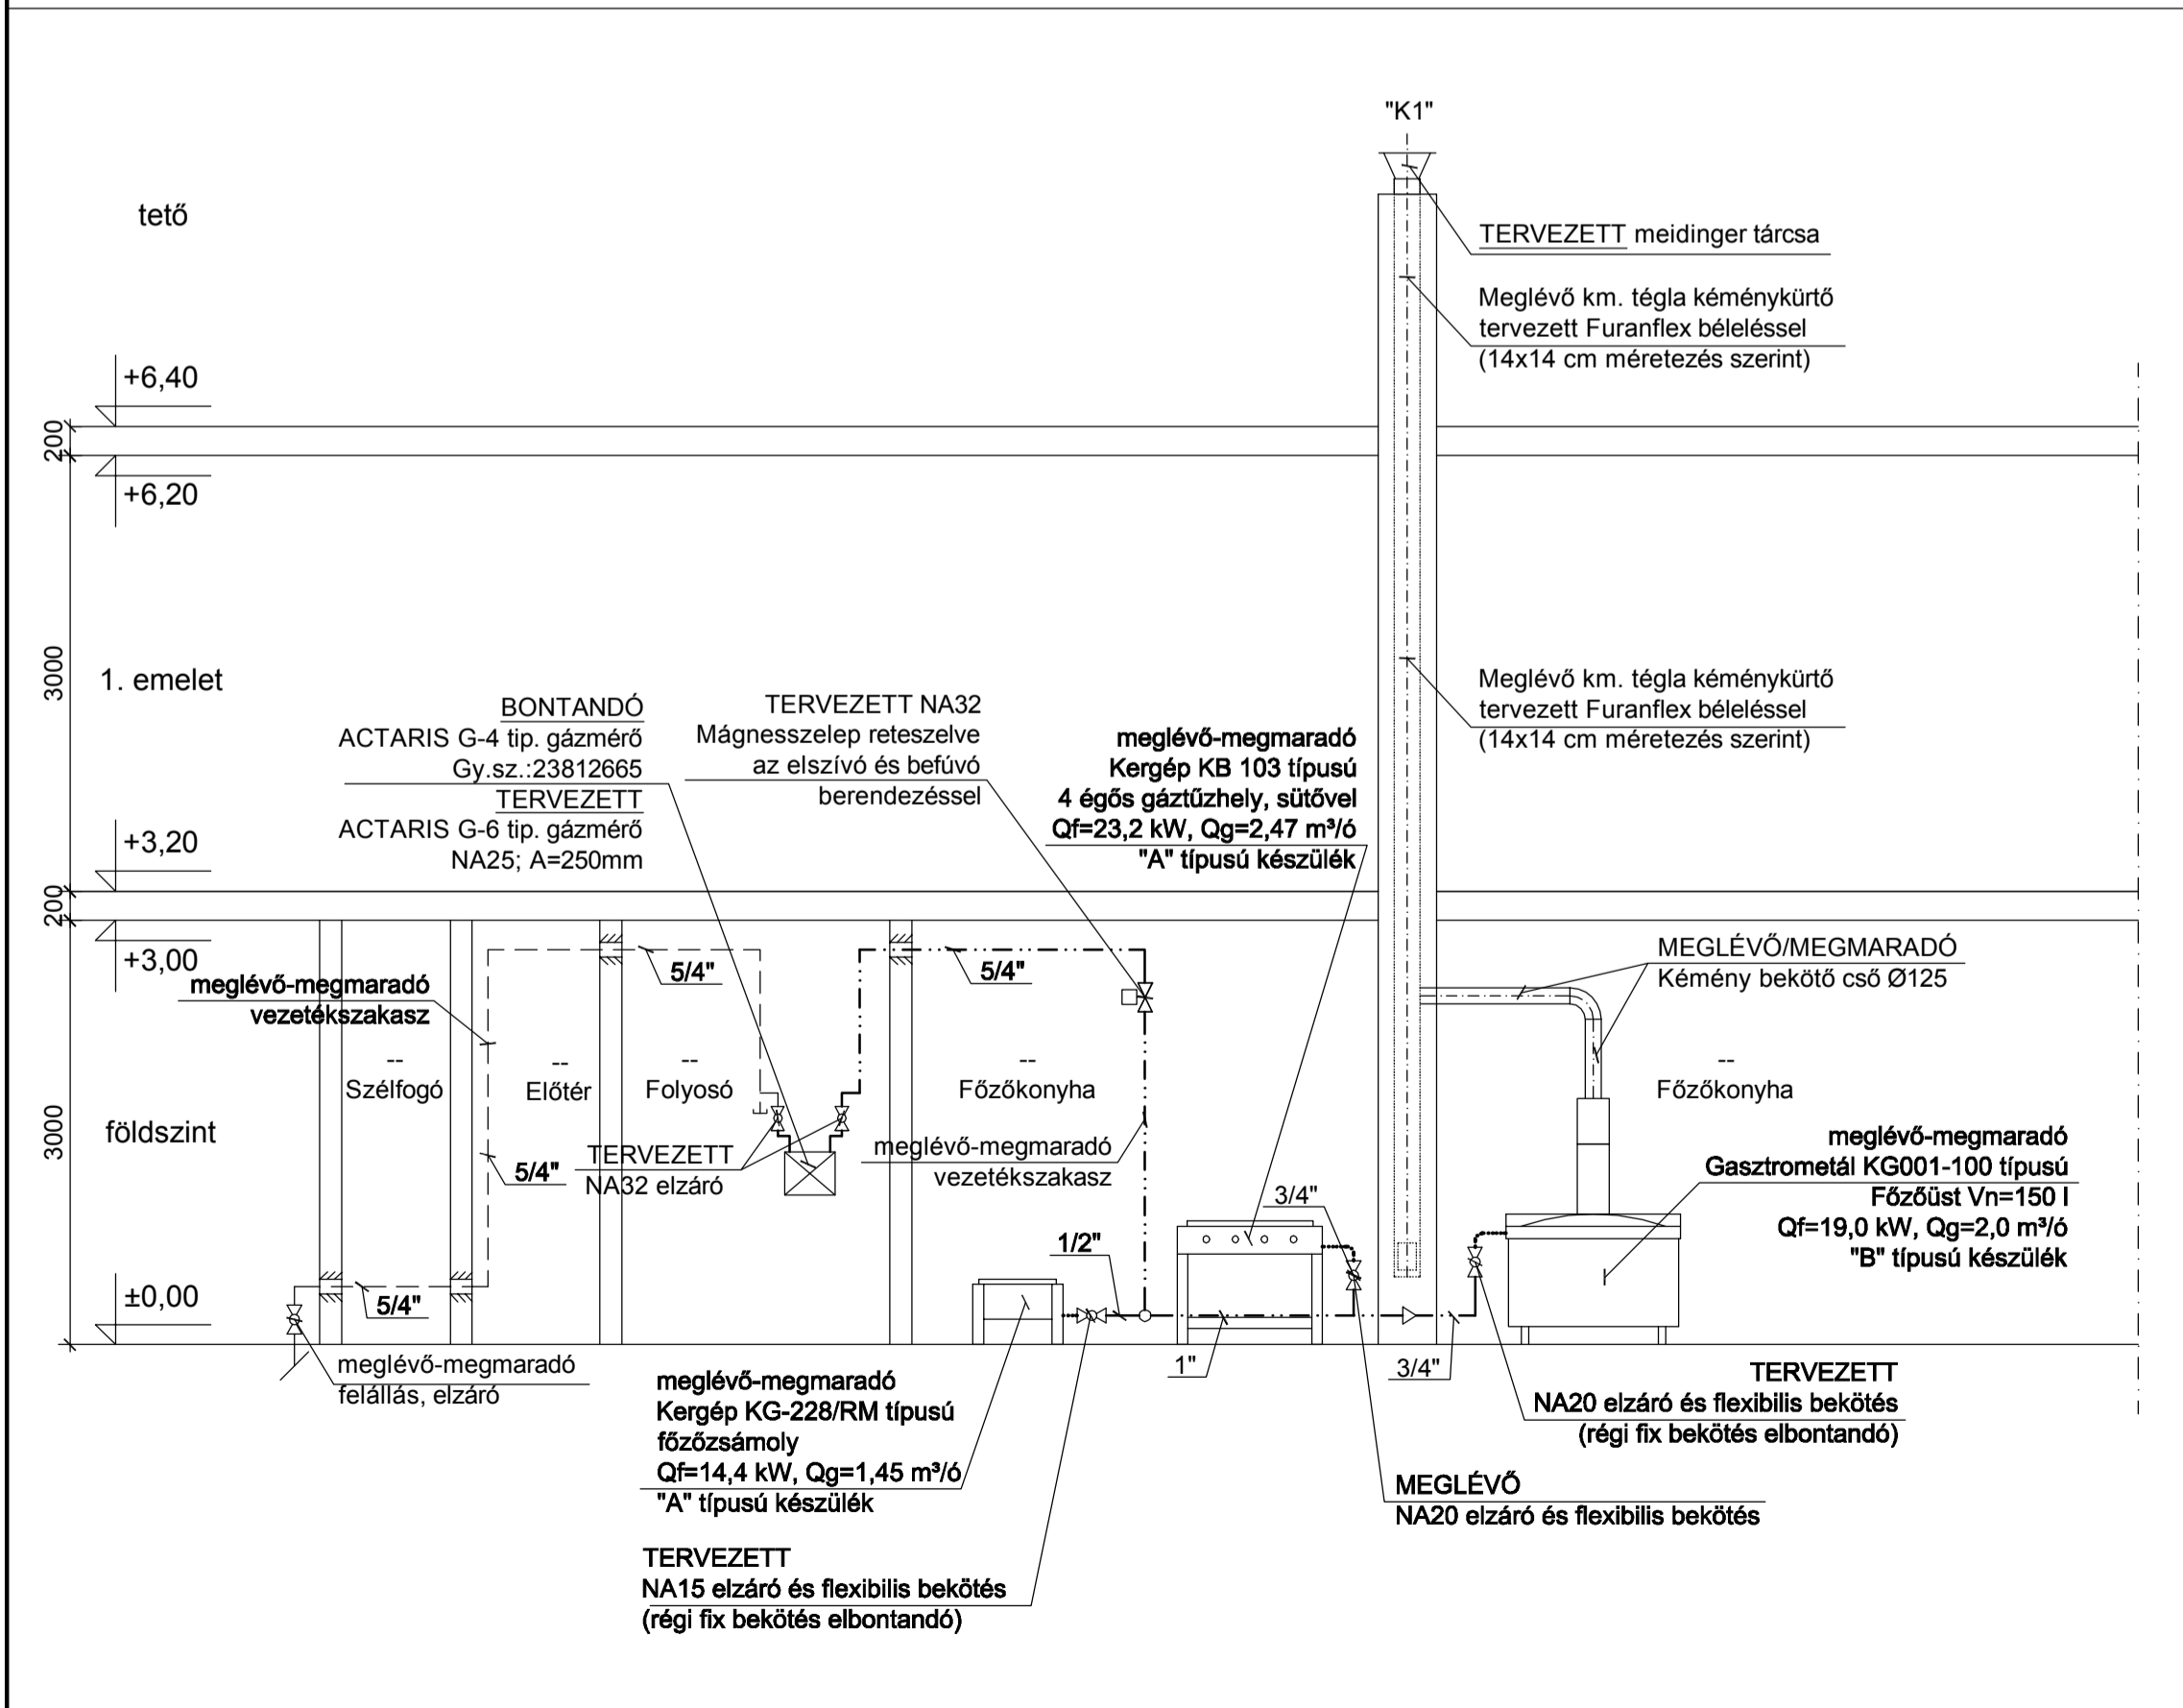


JELMAGYARÁZAT:

- Meglévő mért gázvezeték Pü=30 mbar (a)
- Meglévő méretlen gázvezeték Pü=30 mbar (a)

K1 Kéménykürtő jele

MEGJEGYZÉS:

- A kivitelezést megkezdeni csak a TIGÁZ által jóváhagyott tervek birtokában szabad!
- A MEO átvételre rendelkezni kell EPH bemérési jegyzőkönyvvel és kéményseprő engedéllyel!
- A kivitelezés során a MBSZ előírásait maradéktalanul be kell tartani!
- A hulladék helyiségben és a tetőn elhelyezett elhelyezett légkezelő berendezések reteszelve lesznek a beépített gáz-mágnesszeleppel.
- Csak a szellőzés elindulása után indulhat meg a gázellátás!
- A MEO átvételre reteszelési jegyzőkönyv szükséges!

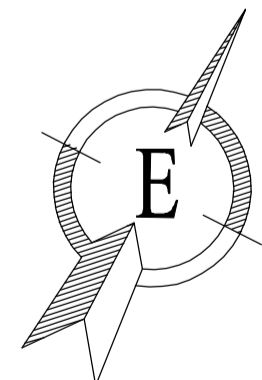

plottcad Székhely: 1211 Budapest, Szinesfém u. 9. Levelezési cím: 3527 Miskolc, Vikendtelep u. 18. Tel.: 46/504-272, Fax: 46/504-273, e-mail: plottcad@csepp.eu	
ÉPÜLETGÉPÉSZ KIVITELI TERV	
Gépész tervező: CSEKŐ ZOLTÁN	Létesítmény megnevezése: Szivárvány Óvoda Tiszaujváros, Pajtás köz 13. Hrsz.: 664/23
Tervező munkatársak: KOVÁCS TAMÁS	Rajz megnevezése: Gázellátás Földszinti alaprajza és Függőleges csőterve
Munkaszám: 2590/1	Dátum: 2016. december hó
Lépték: M = 1 : 50	Rajz szám: Gg-1
EZEN TERV A PlottCad NÖ. SZELLEMI TERMÉKE VÉDELMI AZ 1998. ÉVI III. TÖRVÉNY 51. §-A BIZTOSÍTVA	