

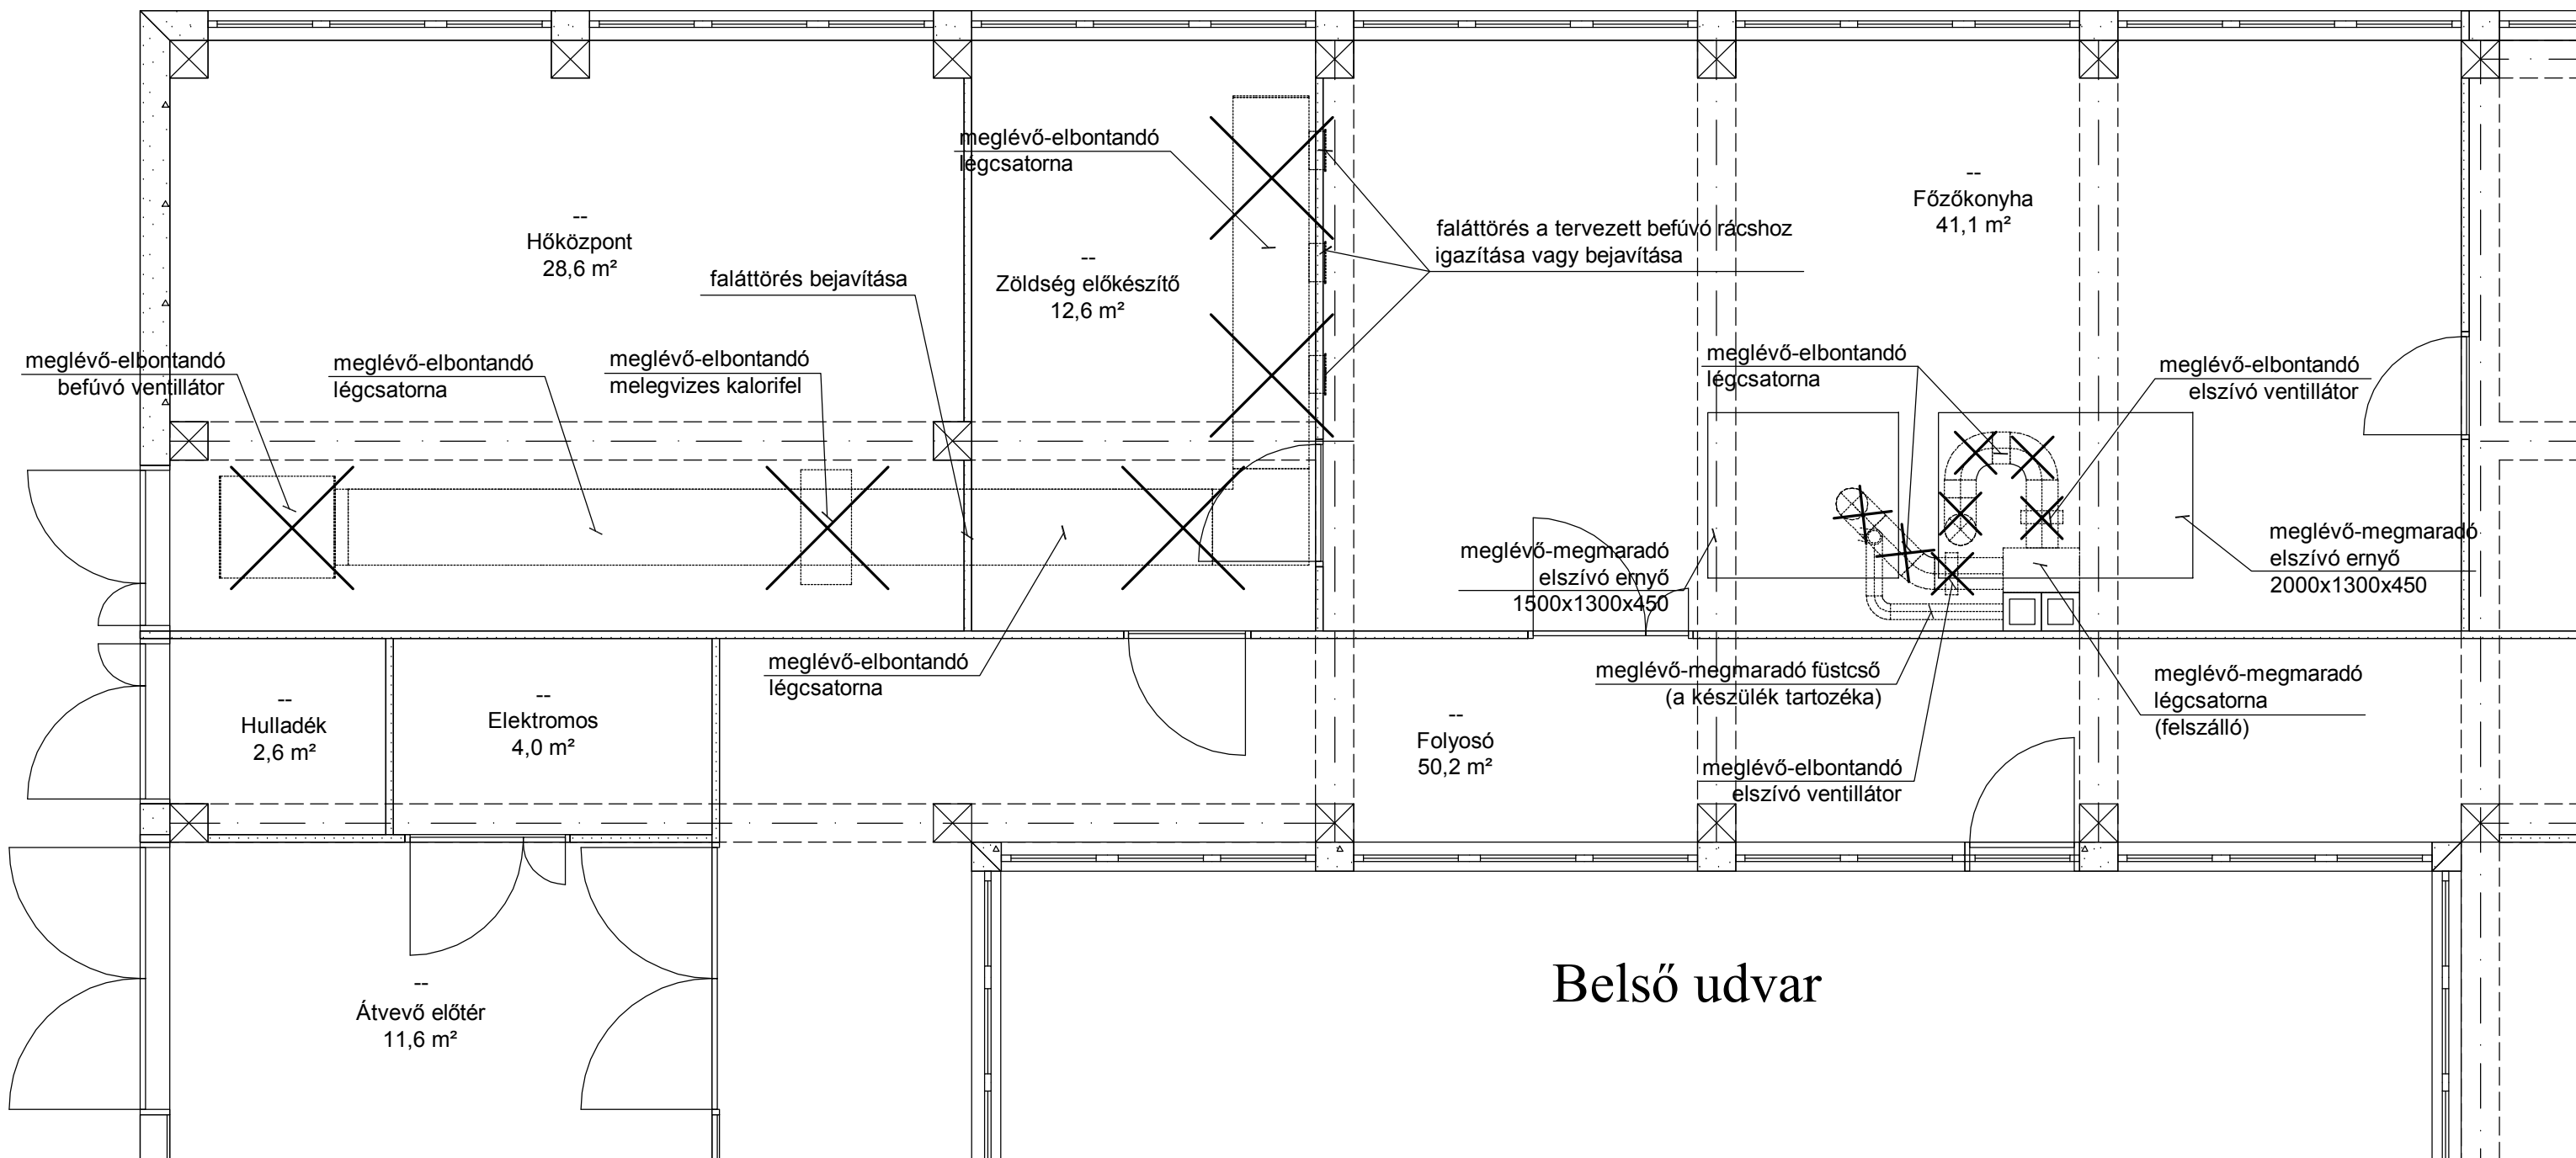


FÖLDSZINTI ALAPRAJZ

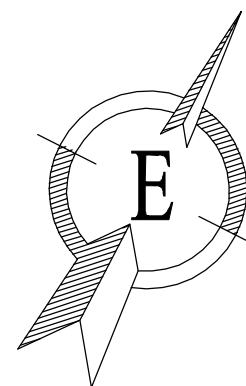

Belső udvar

TETŐ ALAPRAJZ

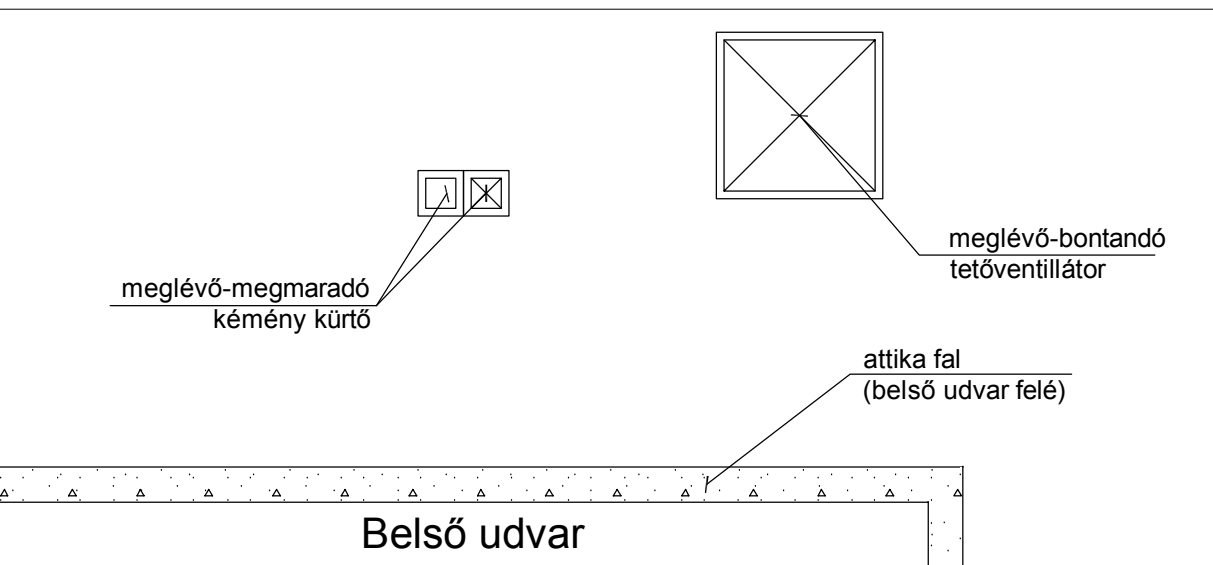

Tervező: Székhely: 1211 Budapest, Színesfém u. 9. Levelezési cím: 3527 Miskolc, Vikendtelep u. 18. Tel.: 46/504-272, Fax: 46/504-273, e-mail: plottcad@csepp.eu	
ÉPÜLETGÉPÉSZ KIVITELI TERV	
Gépez tervező: CSEKŐ ZOLTÁN	Létesítmény megnevezése: Szivárvány Óvoda Tiszaújváros, Pajtás köz 13. Hrsz.: 664/23
Tervező munkatársak: KOVÁCS TAMÁS	Rajz megnevezése: Légtechnika bontási terve földszint és tető alaprajz
Munkaszám: 2590/1	Dátum: 2016. december hó
Rajz szám: GI-0	Lépték: M = 1 : 50
EZEN TERV A PlottCad Kft. SZELLEMI TERMÉKE VÉDELMEZT AZ 1999. ÉVI III. TÖRVÉNY 51. §-A BIZTOSÍTJA	