## TETŐ ALAPRAJZ




## EMELETI ALAPRAJZ




## FÖLDSZINTI ALAPRAJZ

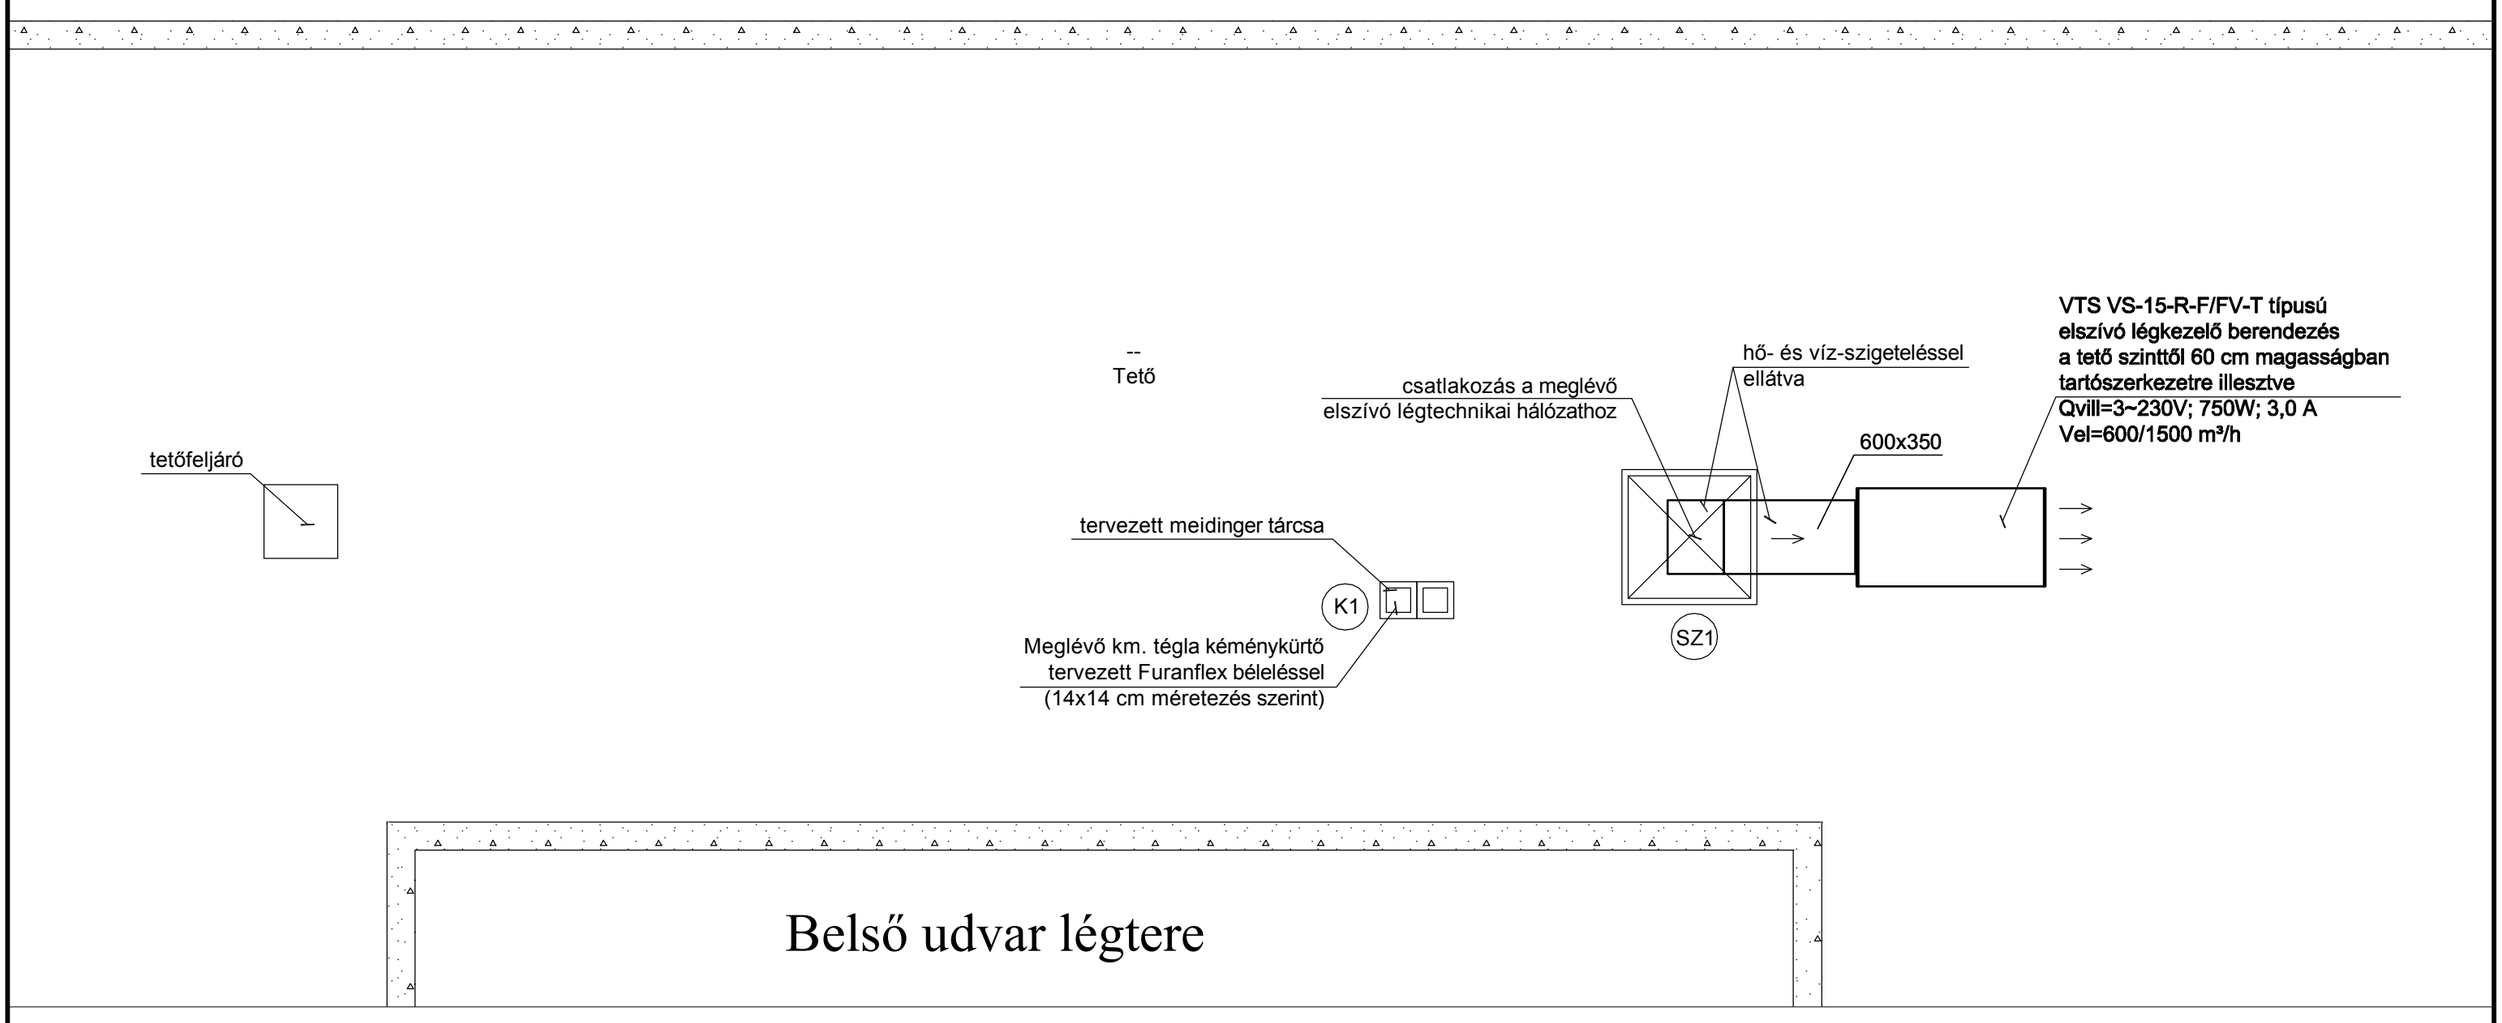


## A-A METSZET

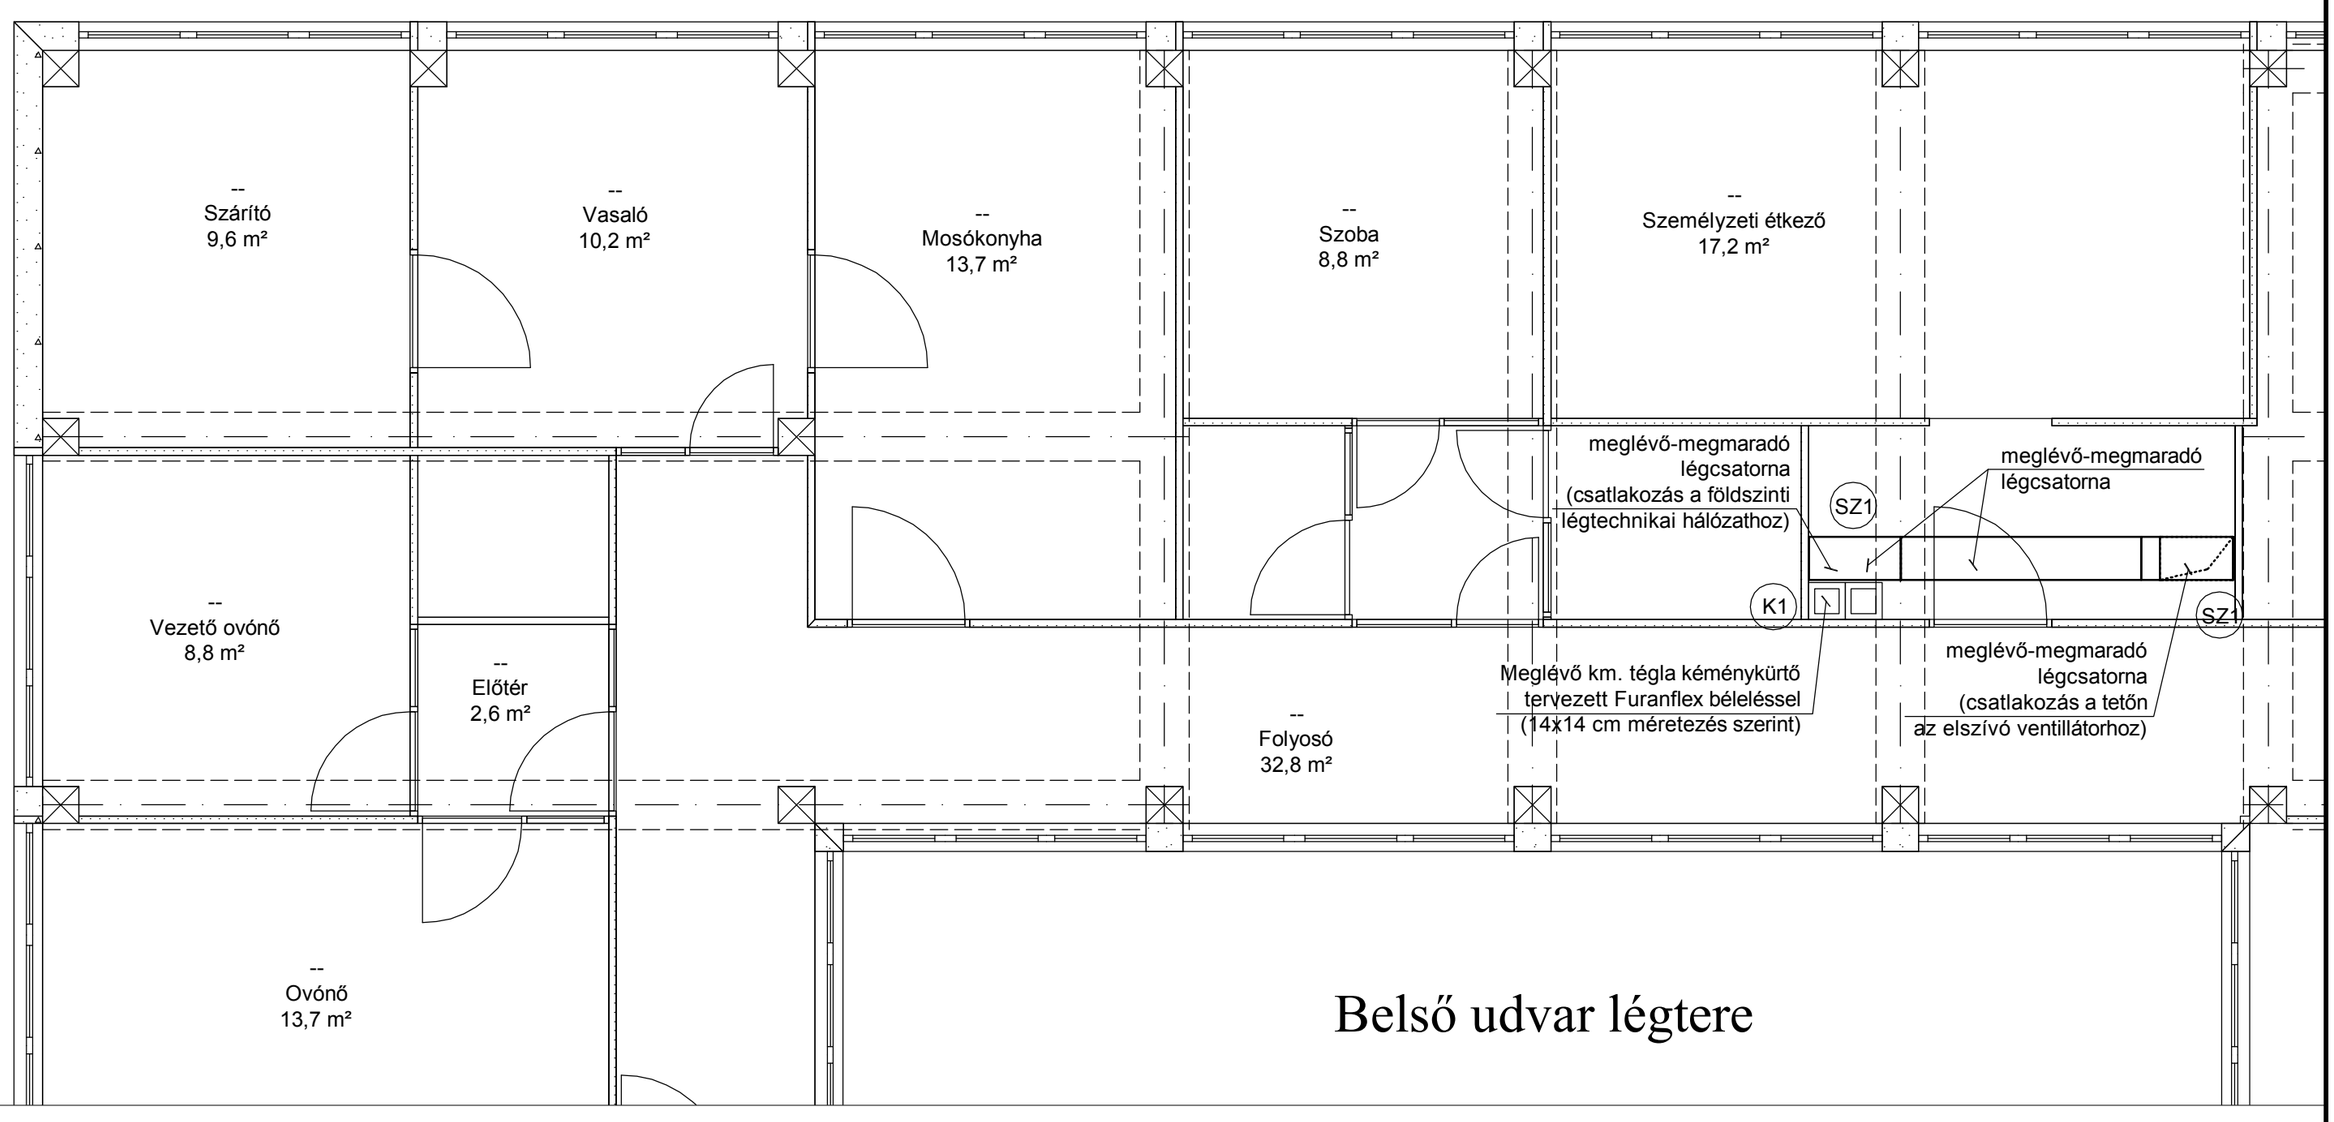


## MEGJEGYZÉS:

- A kivitelezést megkezdeni csak a TIGÁZ által jóváhagyott tervek birtokában szabad!
- A MEO átvételre rendelkezni kell EPH bemérési jegyzőkönyvvel és kéményseprő engedéllyel !
- A kivitelezés során a MBSZ előírásait maradéktalanul be kell tartani!
- A hulladék helyiségben és a tetőn elhelyezett elhelyezett légkezelő berendezések reteszelve lesznek a beépített gáz-mágnesszeleppel. Csak a szellőzés elindulása után indulhat meg a gázellátás!
- A MEO átvételre reteszelési jegyzőkönyv szükséges!

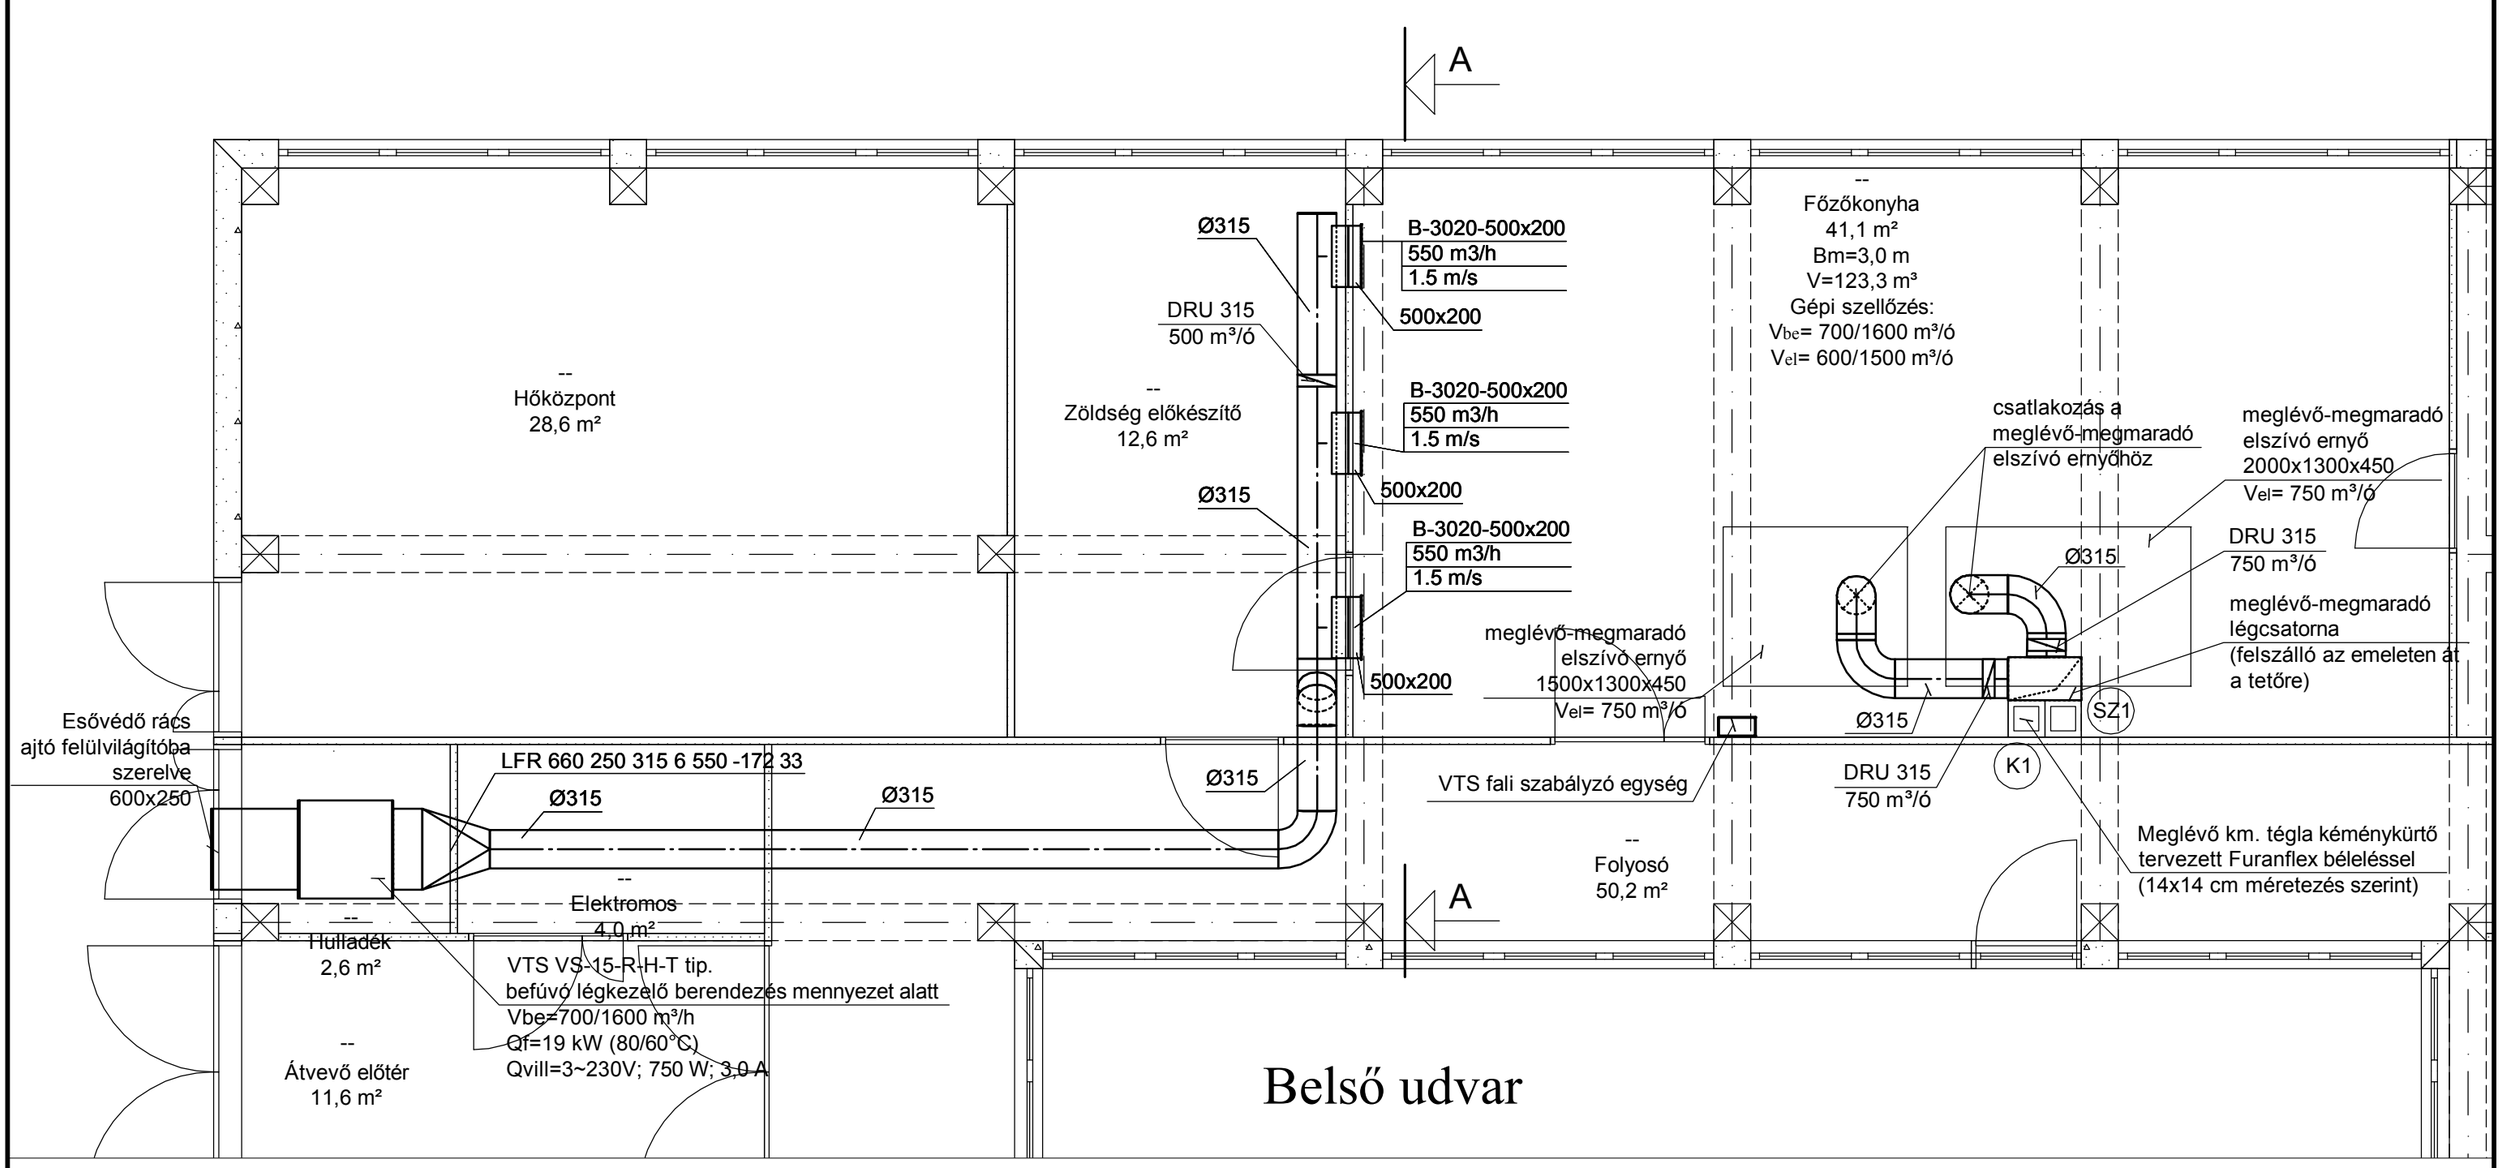
Tervező:
plottcad
ÉPÜLETGÉPÉSZET
Székhely: 1211 Budapest, Színesfém u. 9.
Levelezési cím: 3527 Miskolc, Vikendtelep u. 18.
Tel.: 46/504-272, Fax: 46/504-273, e-mail: plottcad@csepp.eu


**ÉPÜLETGÉPÉSZ KIVITELI TERV**
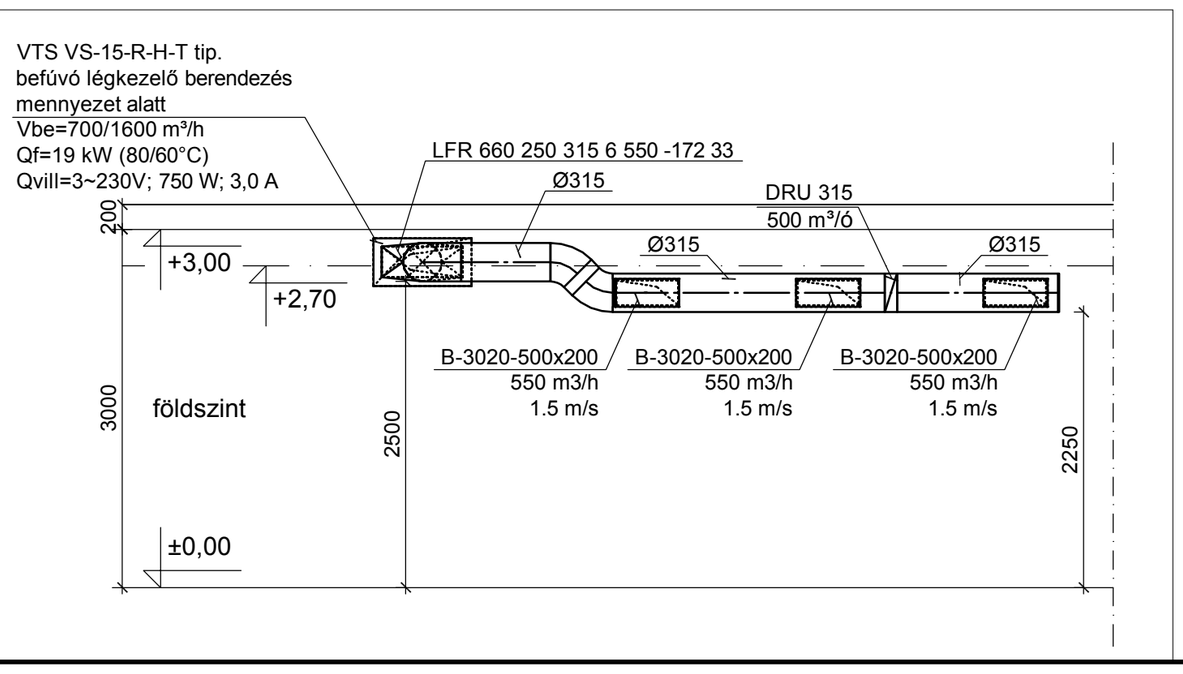
| | | |
|---|---|---|
| Gépész tervező: CSEKŐ ZOLTÁN | Létesítmény megnevezése: Szivárvány Óvoda Tiszaújváros, Pajtás köz 13. Hrsz.: 664/23 | Munkaszám: 2590/1<br>Dátum: 2016. december hó<br>Lépték: M = 1 : 50 |
| Tervező munkatársak: KOVÁCS TAMÁS | Rajz megnevezése: Légtechnika szerelés alaprajzai A-A metszet | Rajz szám: GI-1 |


EZEN TERV A PlottCad Kft. SZELLEMI TERMÉKE
VÉDELMÉT AZ 1969. ÉVI III TÖRVÉNY 51. §-A BIZTOSÍTJA